


## Схема включения электропривода задвижки ГЗ-0Ф ~220В, 50Гц в систему АСБ "Рубикон"

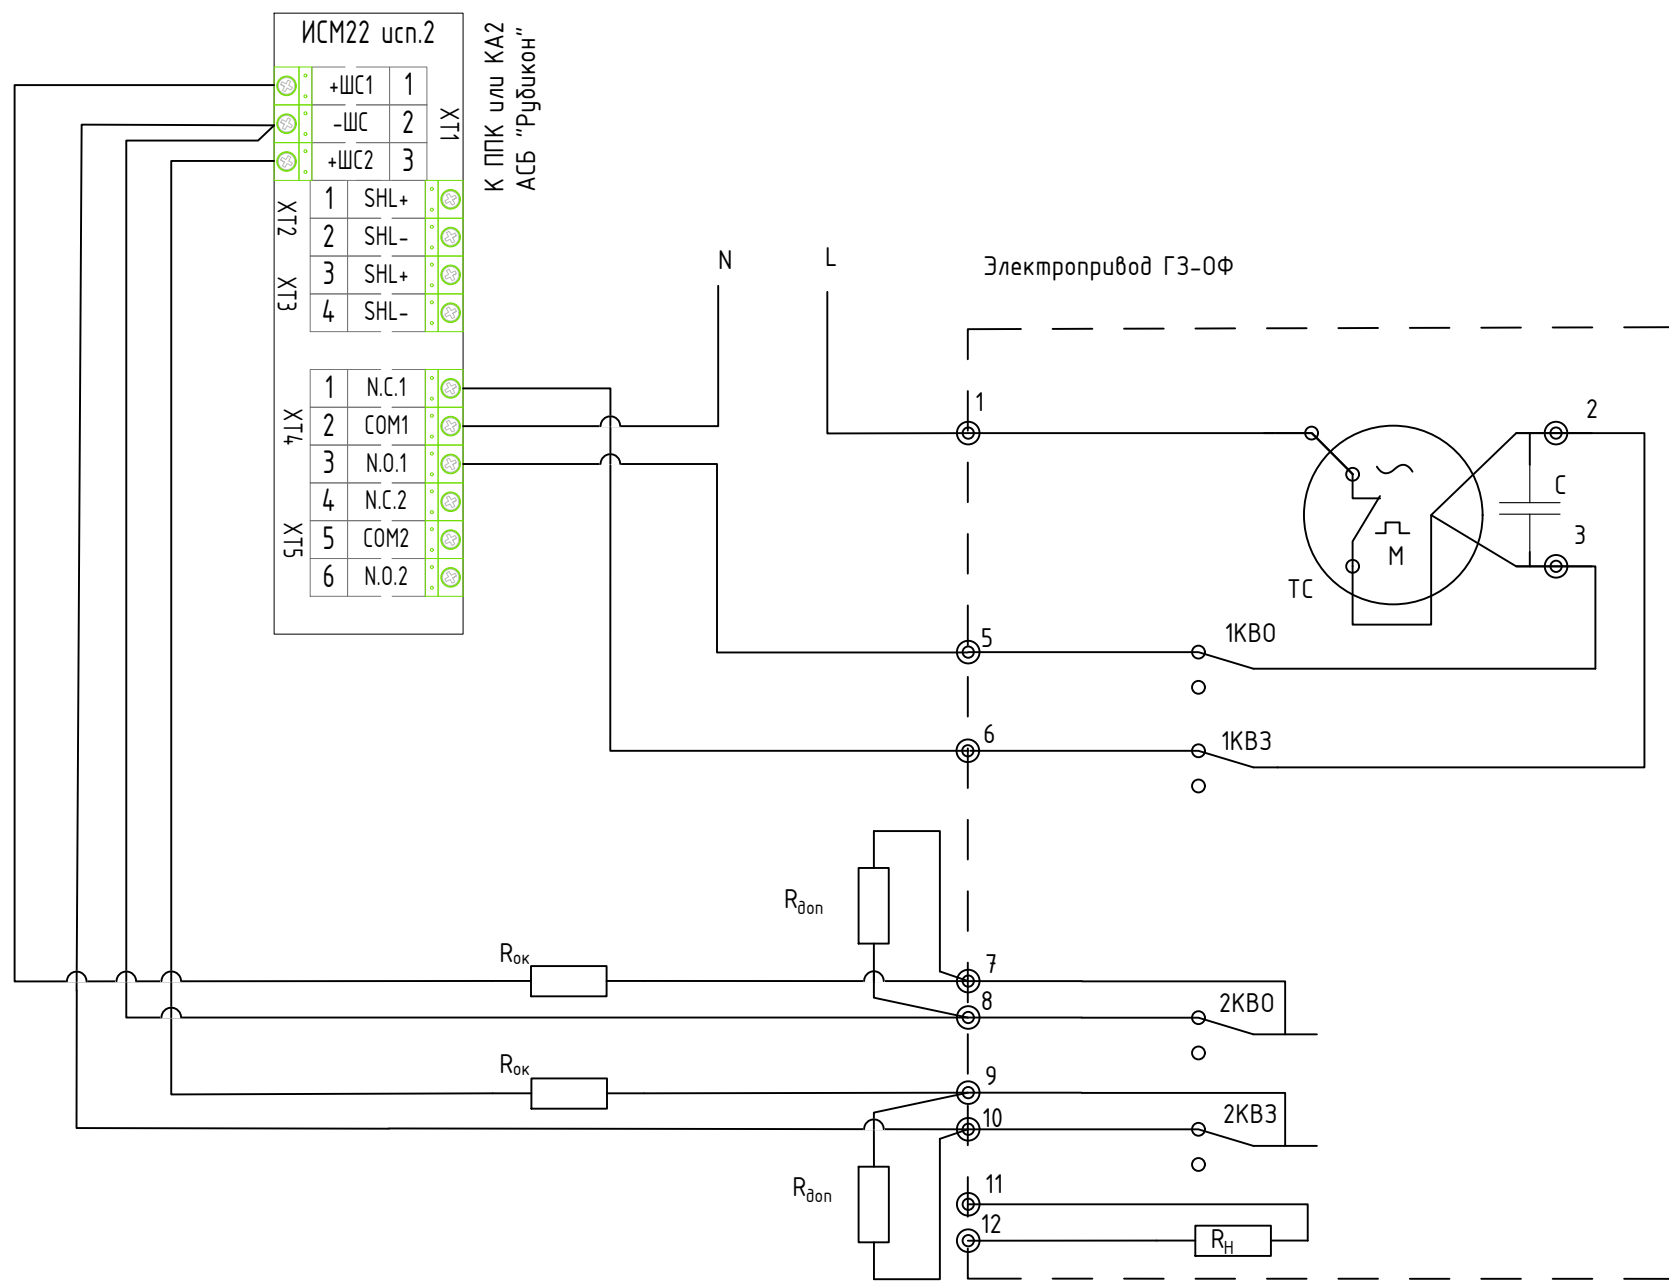

№ п/п	Обозначение	Наименование и техническая характеристика	Кол-во	Примечание
1	ИСМ22 исп 2	Адресный исполнительный модуль на 2 релейных выхода ИСМ22 исполнение 2 АСБ "Рубикон"	1	ООО "СИГМА-ИС"
2	Rок	Резистор 470 Ом	2	
3	Rдон	Резистор 4,7 кОм	2	
4	Электропривод ГЗ 0Ф	Электропривод четверьоборотный ГЗ-0Ф (К)	1	ГЗ Электропривод

ITV-2019.Rubicon											
Изм.	Кол.уч.	Лист	Идок	Подпись	Дата						
Разраб.											
Проверил											
ГИП											
					<table border="1"> <tr> <td>Стадия</td> <td>Лист</td> <td>Листов</td> </tr> <tr> <td>Р</td> <td>1</td> <td>1</td> </tr> </table>	Стадия	Лист	Листов	Р	1	1
Стадия	Лист	Листов									
Р	1	1									
Схема включения принципиальная электропривода задвижки ГЗ-0Ф ~220В, 50Гц в систему АСБ "Рубикон"					ITV						

Согласовано  
 Взам. инв. №  
 Подп. и дата  
 Инв. № подл.